HOMESTEAD ADDITION

TO

BROKEN ARROW, OKLA.
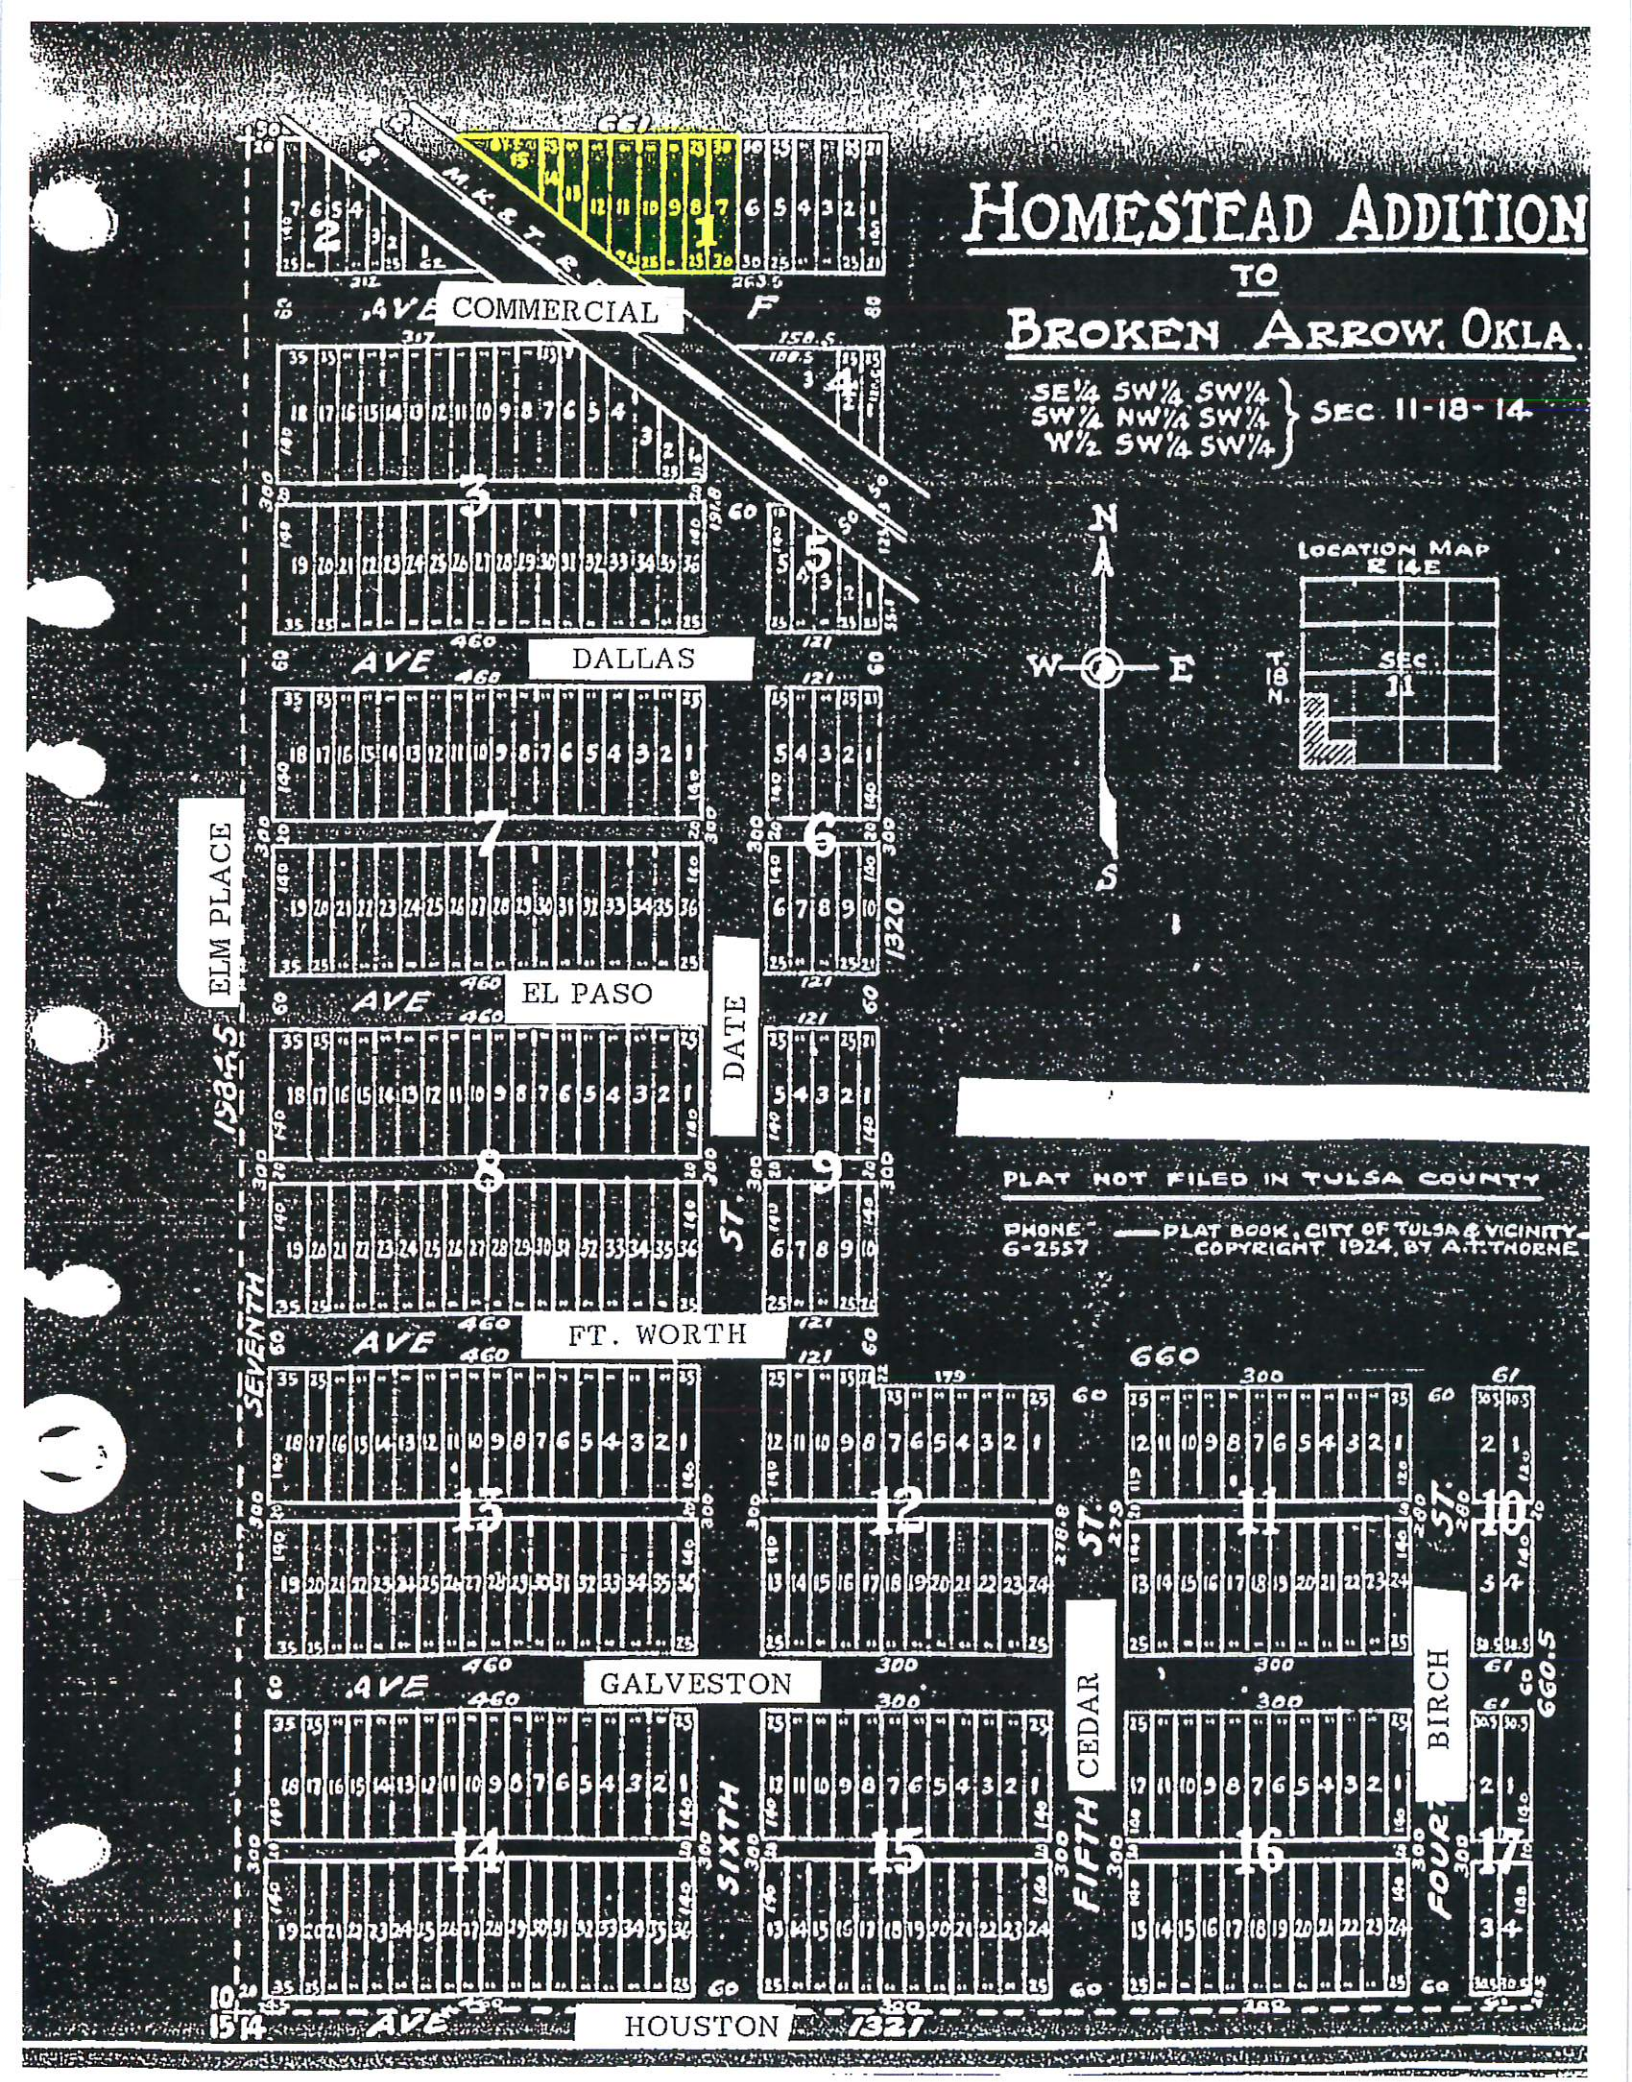
SE¼ SW¼ SW¼
SW¼ NW¼ SW¼
W½ SW¼ SW¼ } SEC. 11-18-14